

MARKTGEMEINDE BAD ABBACH
LANDKREIS KELHEIM

**Bebauungsplan
Ziegelfeld I "ehem. Wastl-Wirt"
mit integriertem Grünordnungsplan**

Umfassend die Flurstücke mit den Nummern 275/3 und 275/4, sowie die Teilflächen 276/2 (Angrünerstraße) und 274/2 (Gerhart-Hauptmann-Straße).



Umgriff M: 1:2.000

Planbezeichnung
Planzeichnung

Maßstab
1:500

Vorentwurf

Datum: 28.03.2023

Entwurf

Datum: 28.11.2023

Geändert

Datum:

Datum:

Datum:

Bauherr :
Marktgemeinde Bad Abbach
Raiffeisenstraße 72
93077 Bad Abbach


Planverfasser:
Goergens Miklutz Partner GmbH
Architekten und Stadtplaner
Prinzregentenplatz 17
81675 München
Tel. 089/41 95 14 -0
Mitarbeit: vs cd

Bauamt
Tel.: 09405 - 9590-37
E-Mail: monika.diermeier@bad-abbach.de

Projekt Nr. **2288a**

CAD-Teilbilder **2320-2323**
2350-2353

CAD-PLAN-NR. **01**

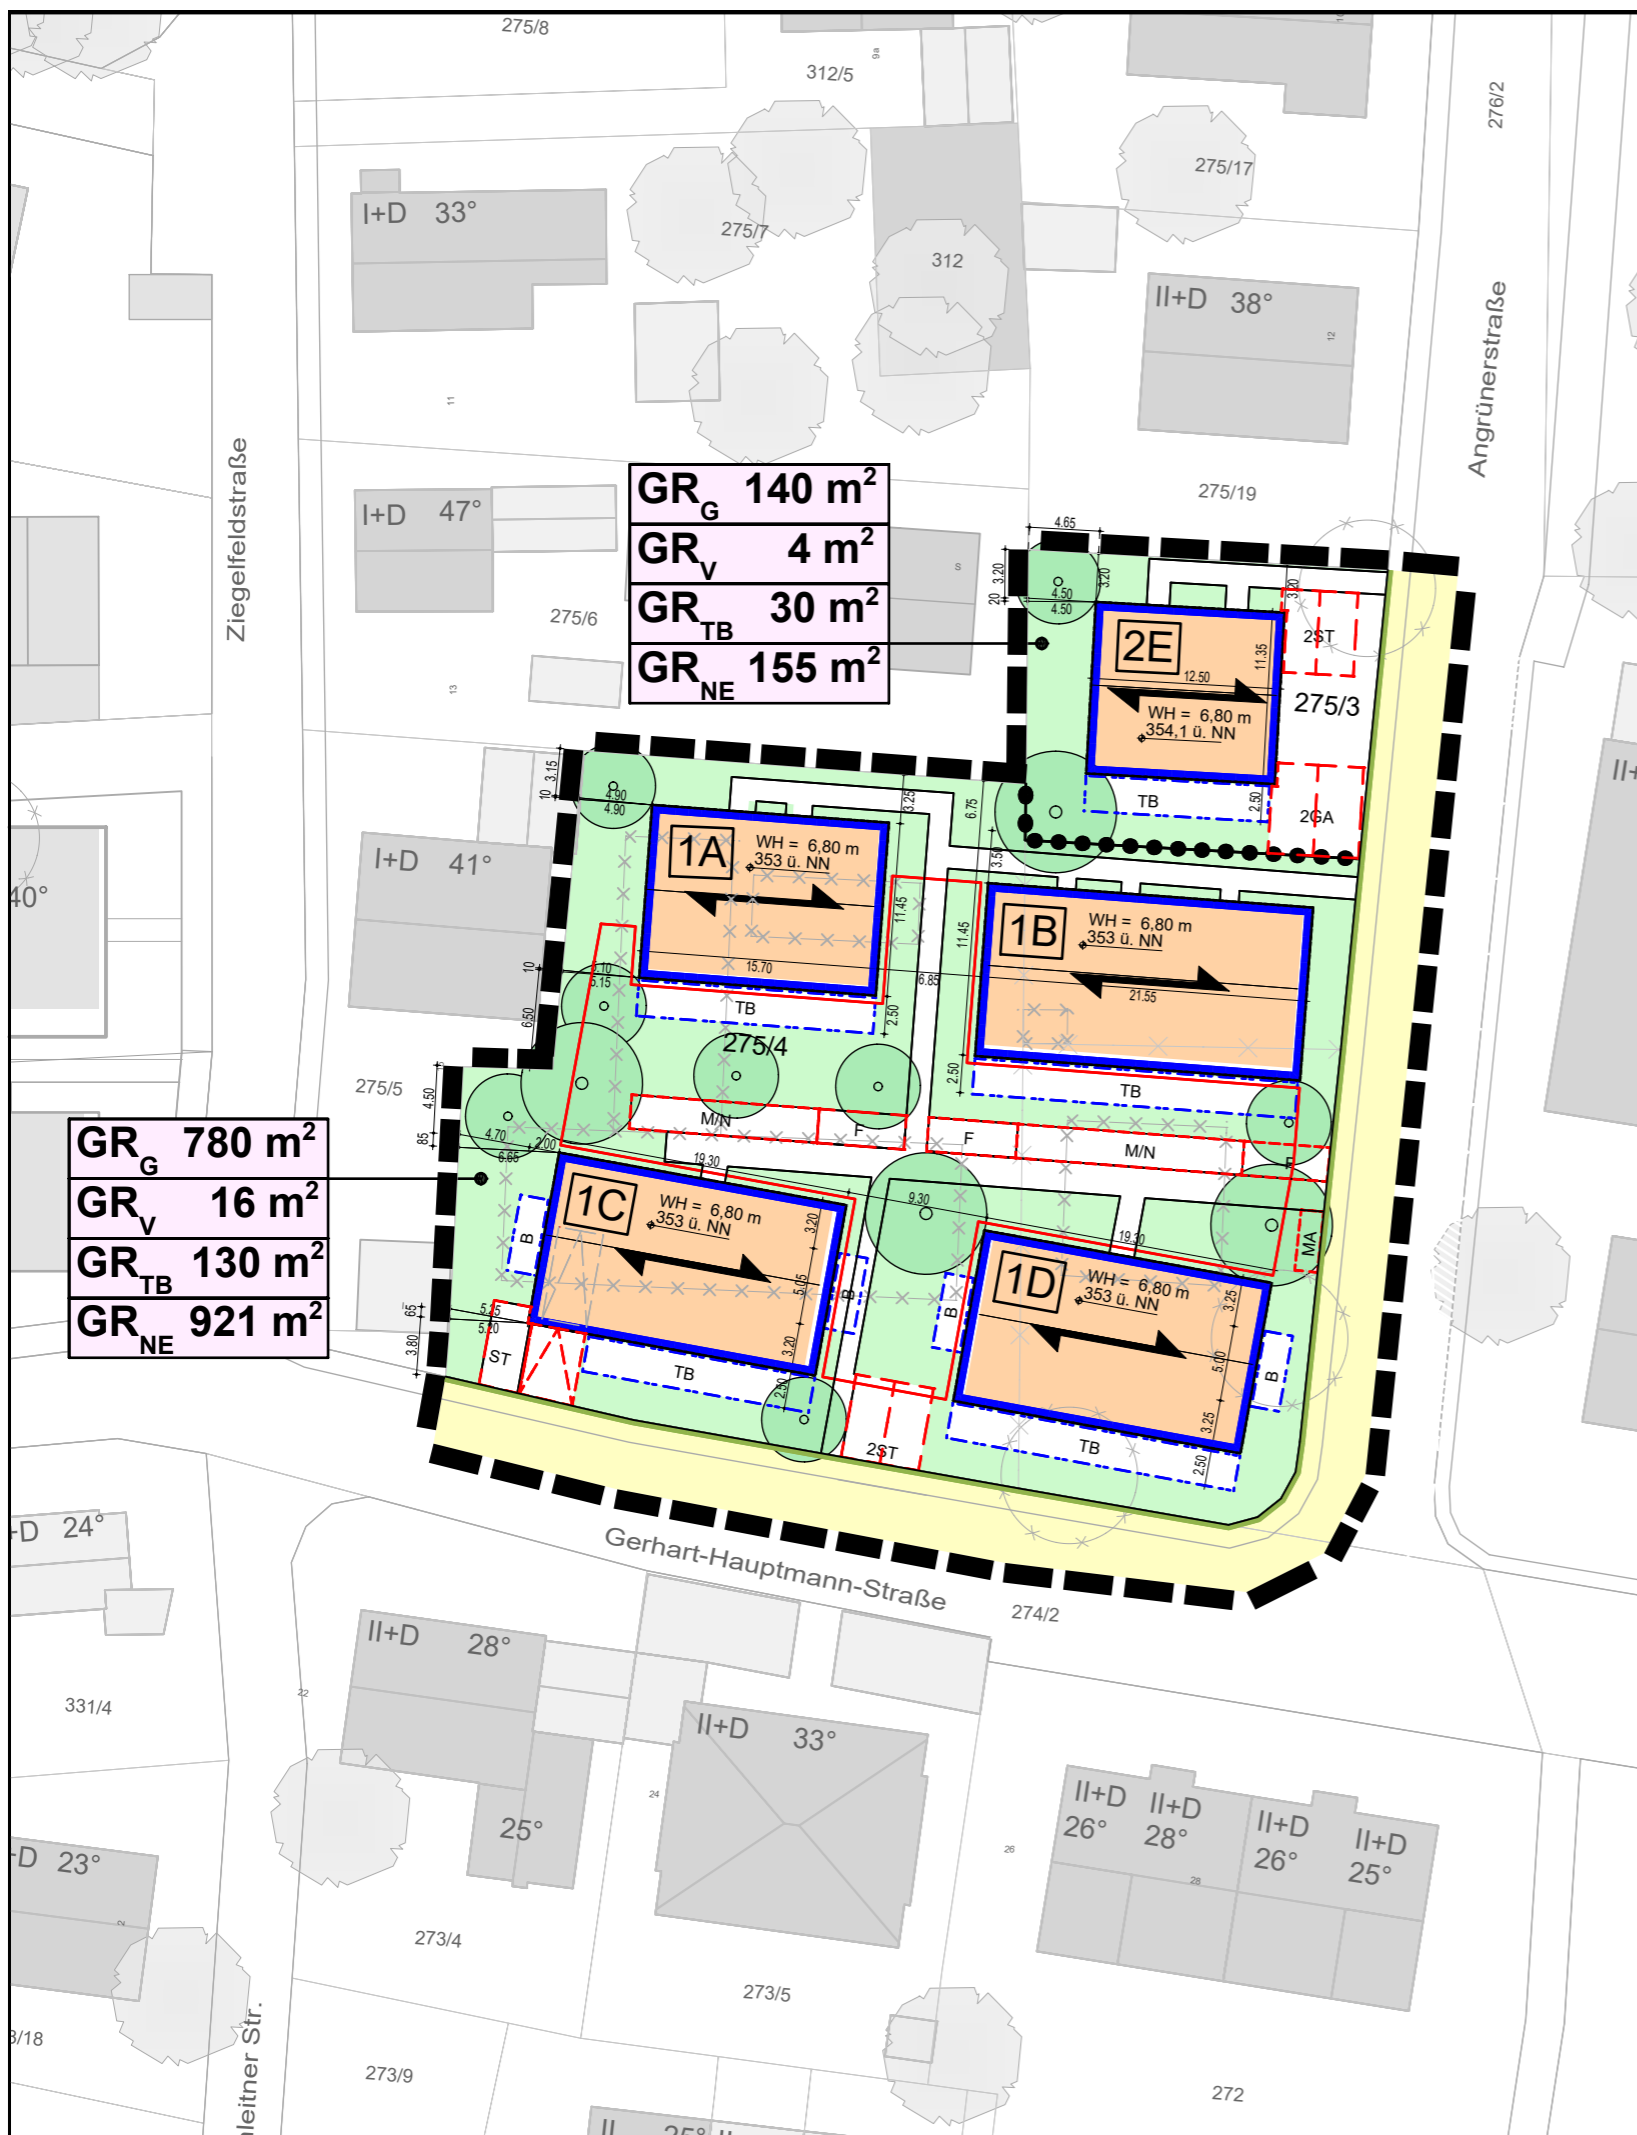

GR_G 140 m²
GR_V 4 m²
GR_{TB} 30 m²
GR_{NE} 155 m²

GR_G 780 m²
GR_V 16 m²
GR_{TB} 130 m²
GR_{NE} 921 m²