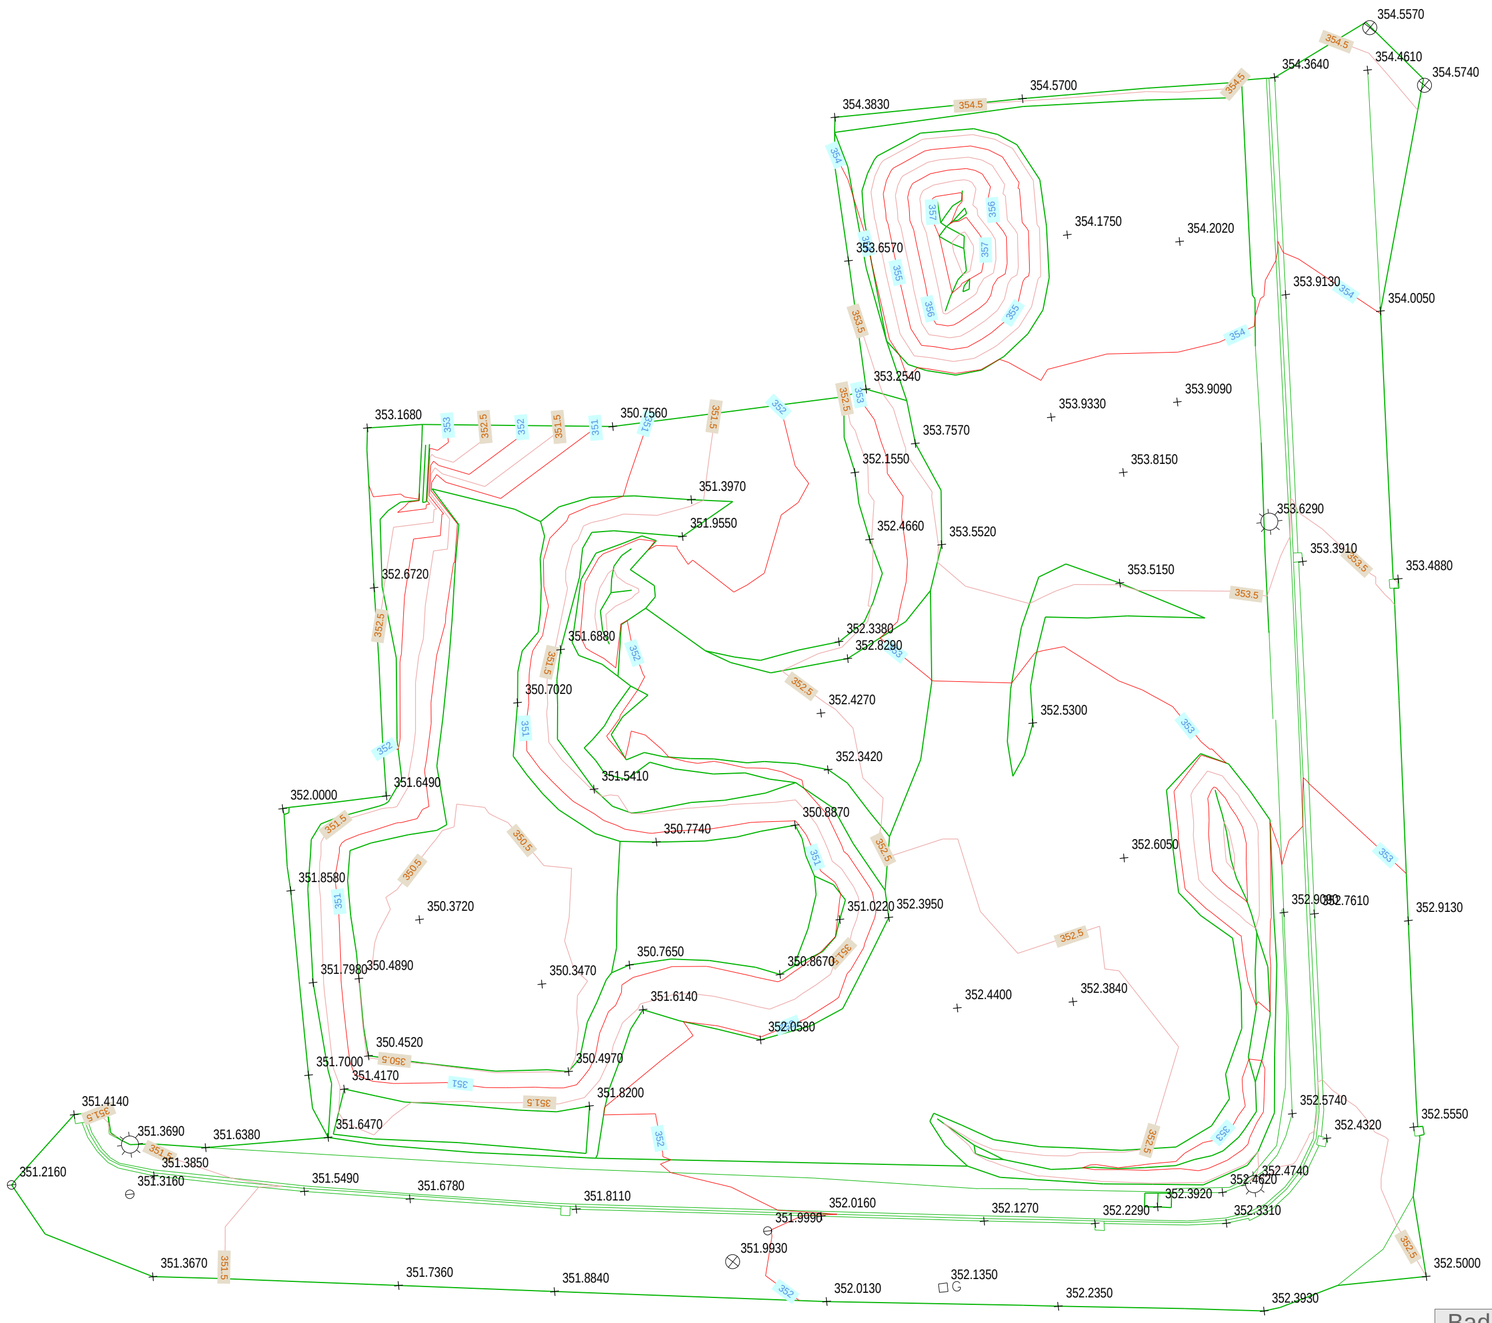

Bad Abbach
Gerhart-Hauptmann-Strasse 25
Fl.Nr. 275/3/4/23/24
Urgelände Fl.Nr.
M 1:250
09.12.2021